


Superfícies construïdes existents		
Edifici c/ LA UNIO, núm. 10. LLANÇA		
	Sup. Edificada	No edificada
Sup. Construïda Pl. Soterrani:	551,00 m²	
Sup. Construïda Pl. Baixa:	267,00 m²	284,00 m²
Sup. Construïda Pl. Primera	267,00 m²	
Sup. Construïda Pl. Segona:	267,00 m²	
Sup. Construïda Pl. Coberta:	36,00 m²	231,00 m²
Sup. Terrassa Pl. Baixa:		
Sup. Terrassa Pl. Coberta:		
TOTAL SUP. CONSTRUÏDA:	1.388 m²	
TOTAL SUP. CONST. TERRASSES:		515,00 m²

SUPERFÍCIE SOLAR EDIFICAT: (2402124EG1920S0001PW)	551,00 m²	
SUPERFÍCIE SOLAR ADJACENT: (2402133EG1920S0001KW)		427,00 m²

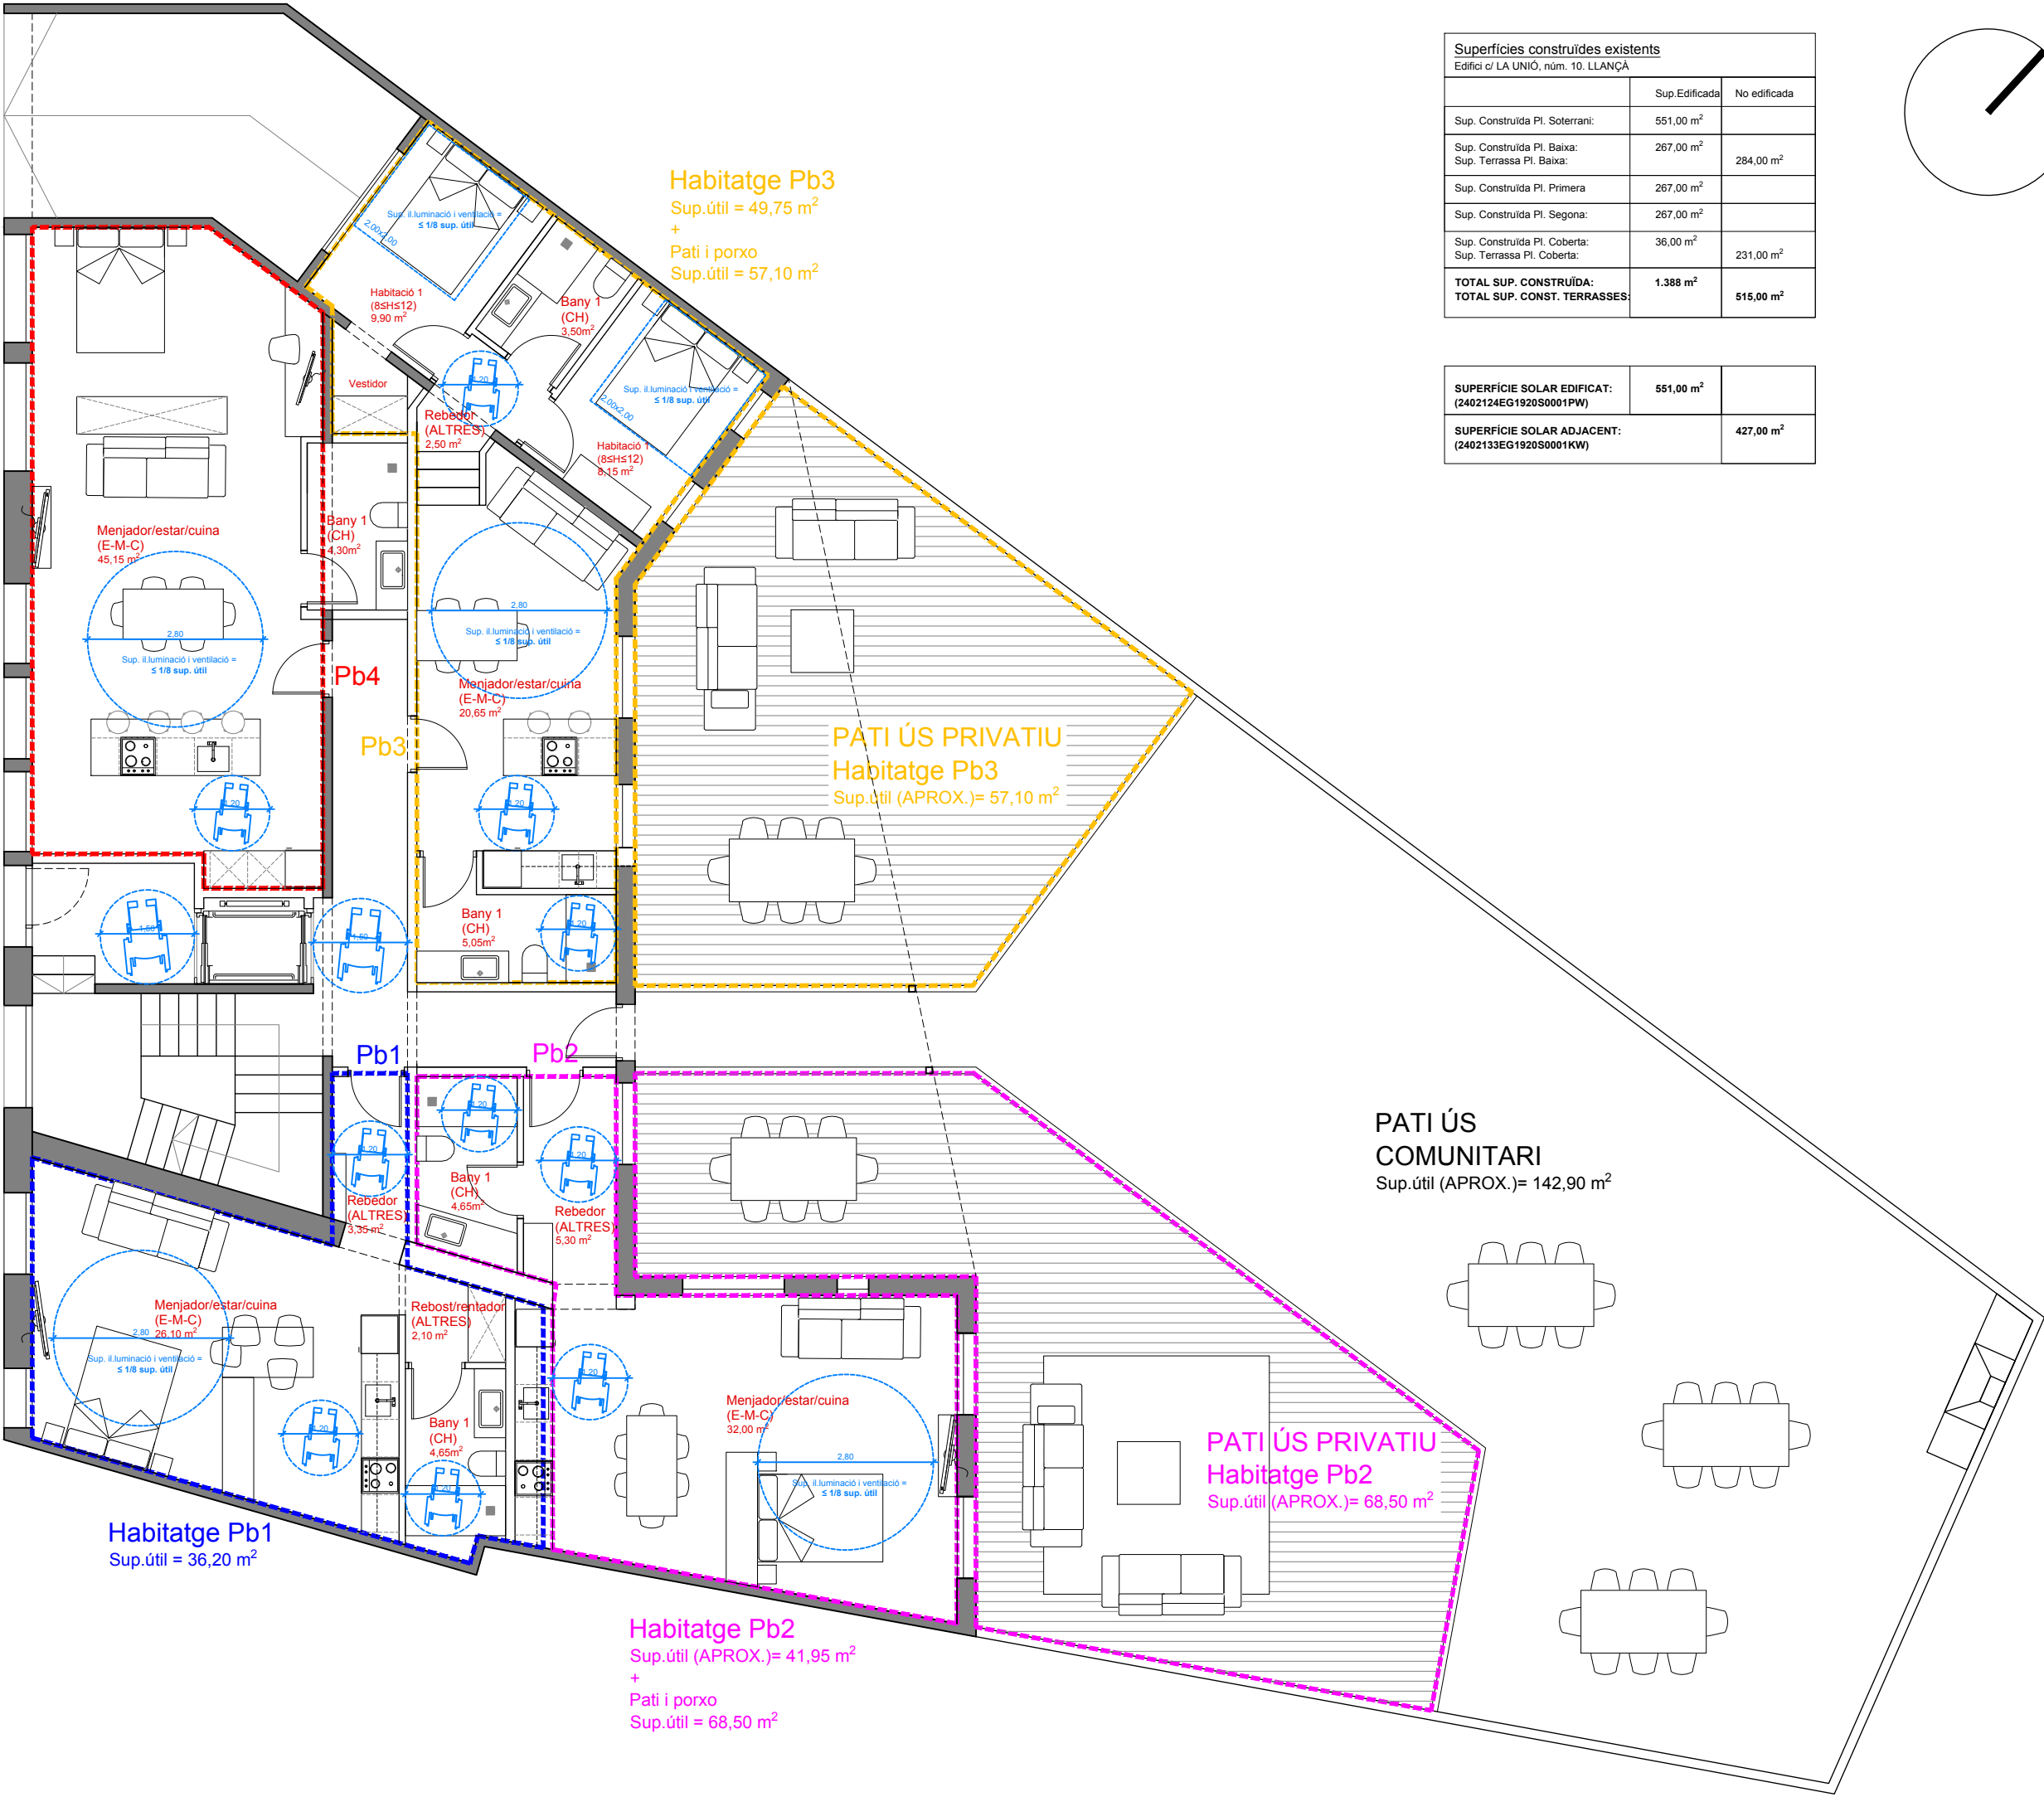


Habitatge Pb4
Sup.útil = 49,45 m²



Superfícies construïdes existents		
Edifici c/ LA UNIÓ, núm. 10. LLANÇA		
	Sup. Edificada	No edificada
Sup. Construïda Pl. Soterrani:	551,00 m²	
Sup. Construïda Pl. Baixa:	267,00 m²	284,00 m²
Sup. Construïda Pl. Primera	267,00 m²	
Sup. Construïda Pl. Segona:	267,00 m²	
Sup. Construïda Pl. Coberta:	36,00 m²	231,00 m²
Sup. Terrassa Pl. Coberta:		
TOTAL SUP. CONSTRUÏDA:	1.388 m²	
TOTAL SUP. CONST. TERRASSES:		515,00 m²


SUPERFÍCIE SOLAR EDIFICAT: (2402124EG1920S0001PW)	551,00 m²	
SUPERFÍCIE SOLAR ADJACENT: (2402133EG1920S0001KW)		427,00 m²

Habitatge P1, 9
Sup.útil = 40,30 m²

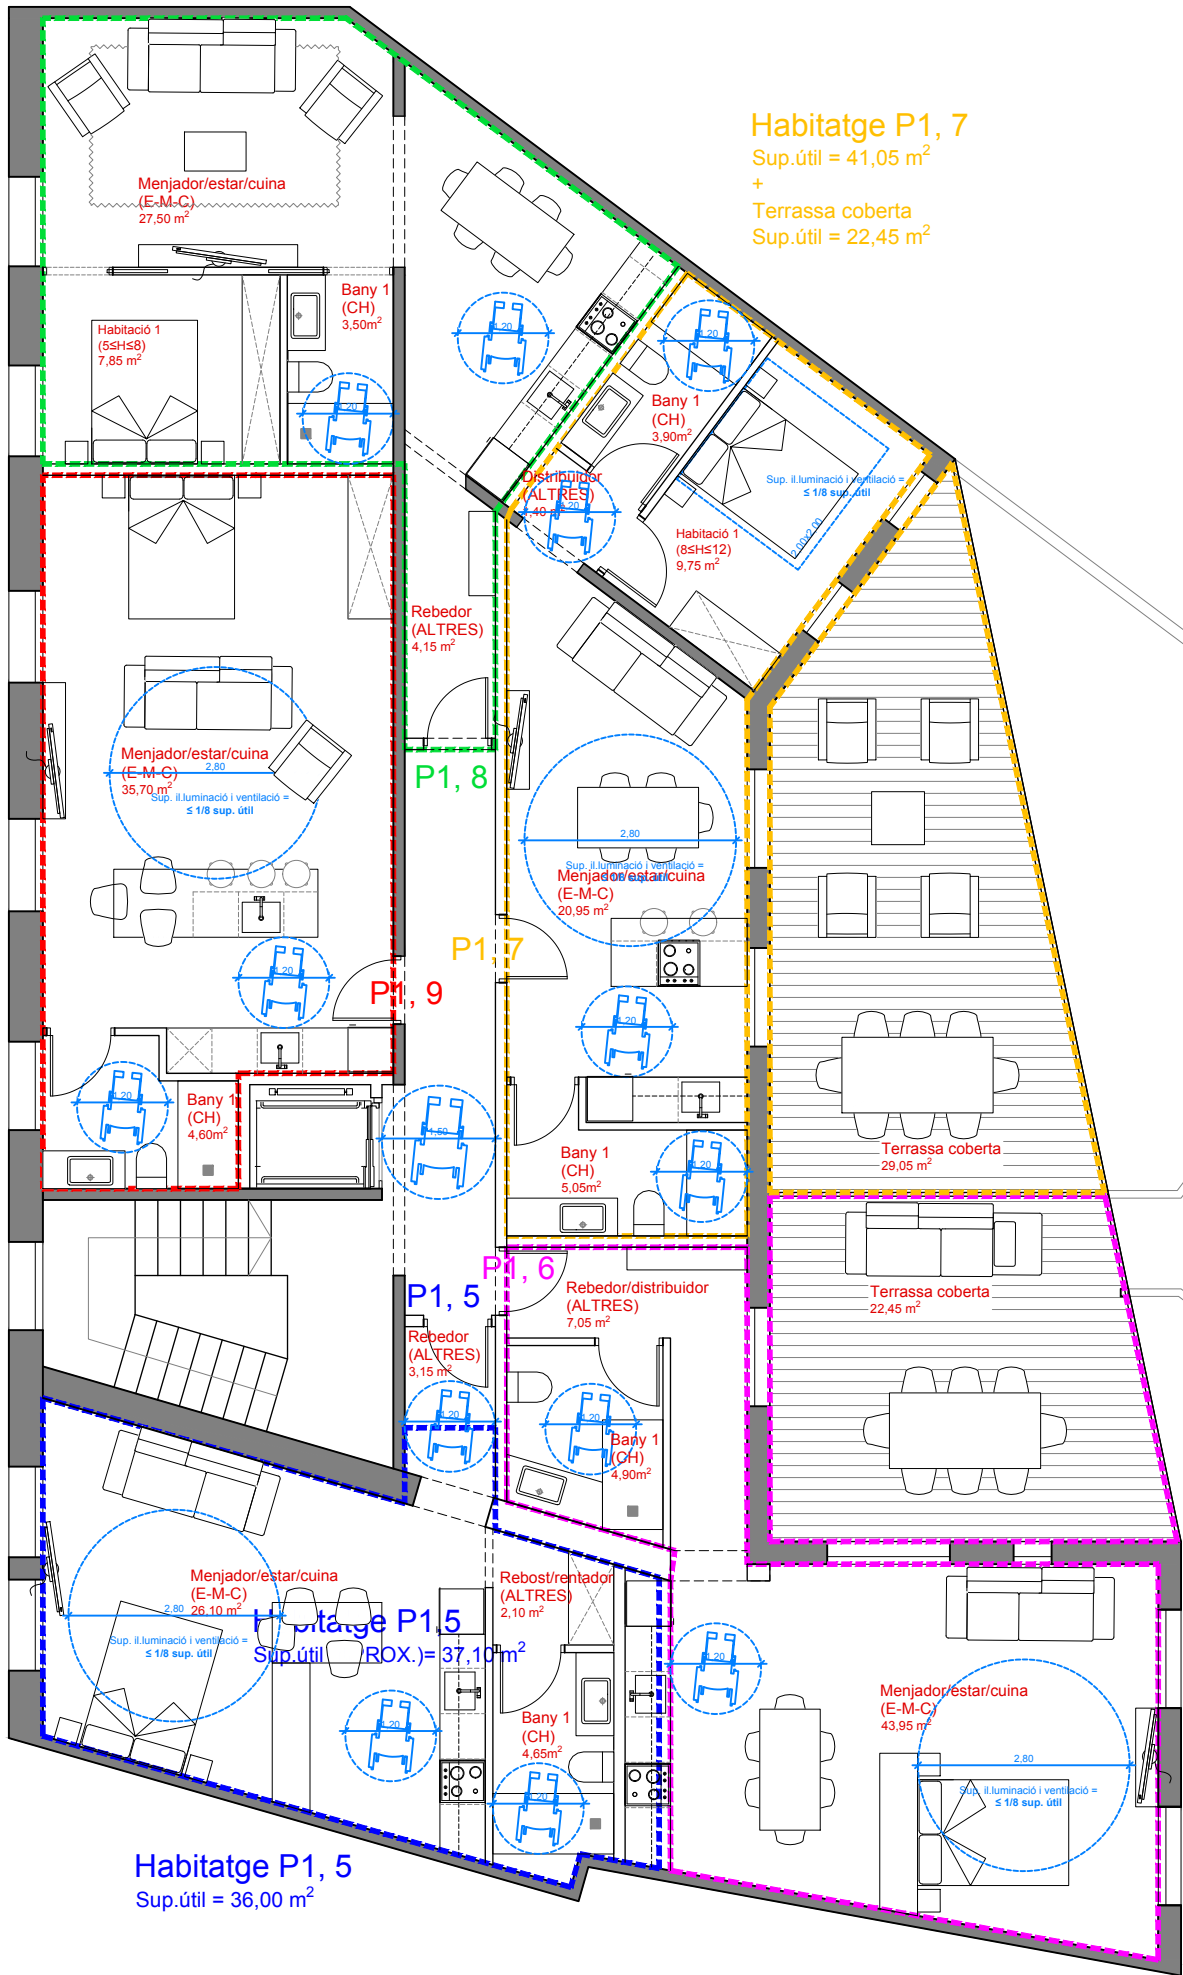


Superfícies construïdes existents		
Edifici c/ LA UNIÓN, núm. 10. LLANÇA		
	Sup. Edificada	No edificada
Sup. Construïda Pl. Soterrani:	551,00 m ²	
Sup. Construïda Pl. Baixa:	267,00 m ²	284,00 m ²
Sup. Construïda Pl. Primera:	267,00 m ²	
Sup. Construïda Pl. Segona:	267,00 m ²	
Sup. Construïda Pl. Coberta:	36,00 m ²	231,00 m ²
Sup. Terrassa Pl. Coberta:		
TOTAL SUP. CONSTRUÏDA:	1.388 m²	
TOTAL SUP. CONST. TERRASSES:		515,00 m²

SUPERFÍCIE SOLAR EDIFICAT: (2402124EG1920S0001PW)	551,00 m²	
SUPERFÍCIE SOLAR ADJACENT: (2402133EG1920S0001KW)		427,00 m²

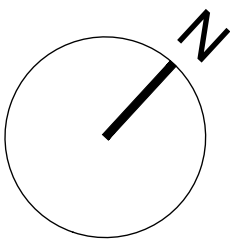



Habitatge P2, 14
Sup.útil = 40,30 m²

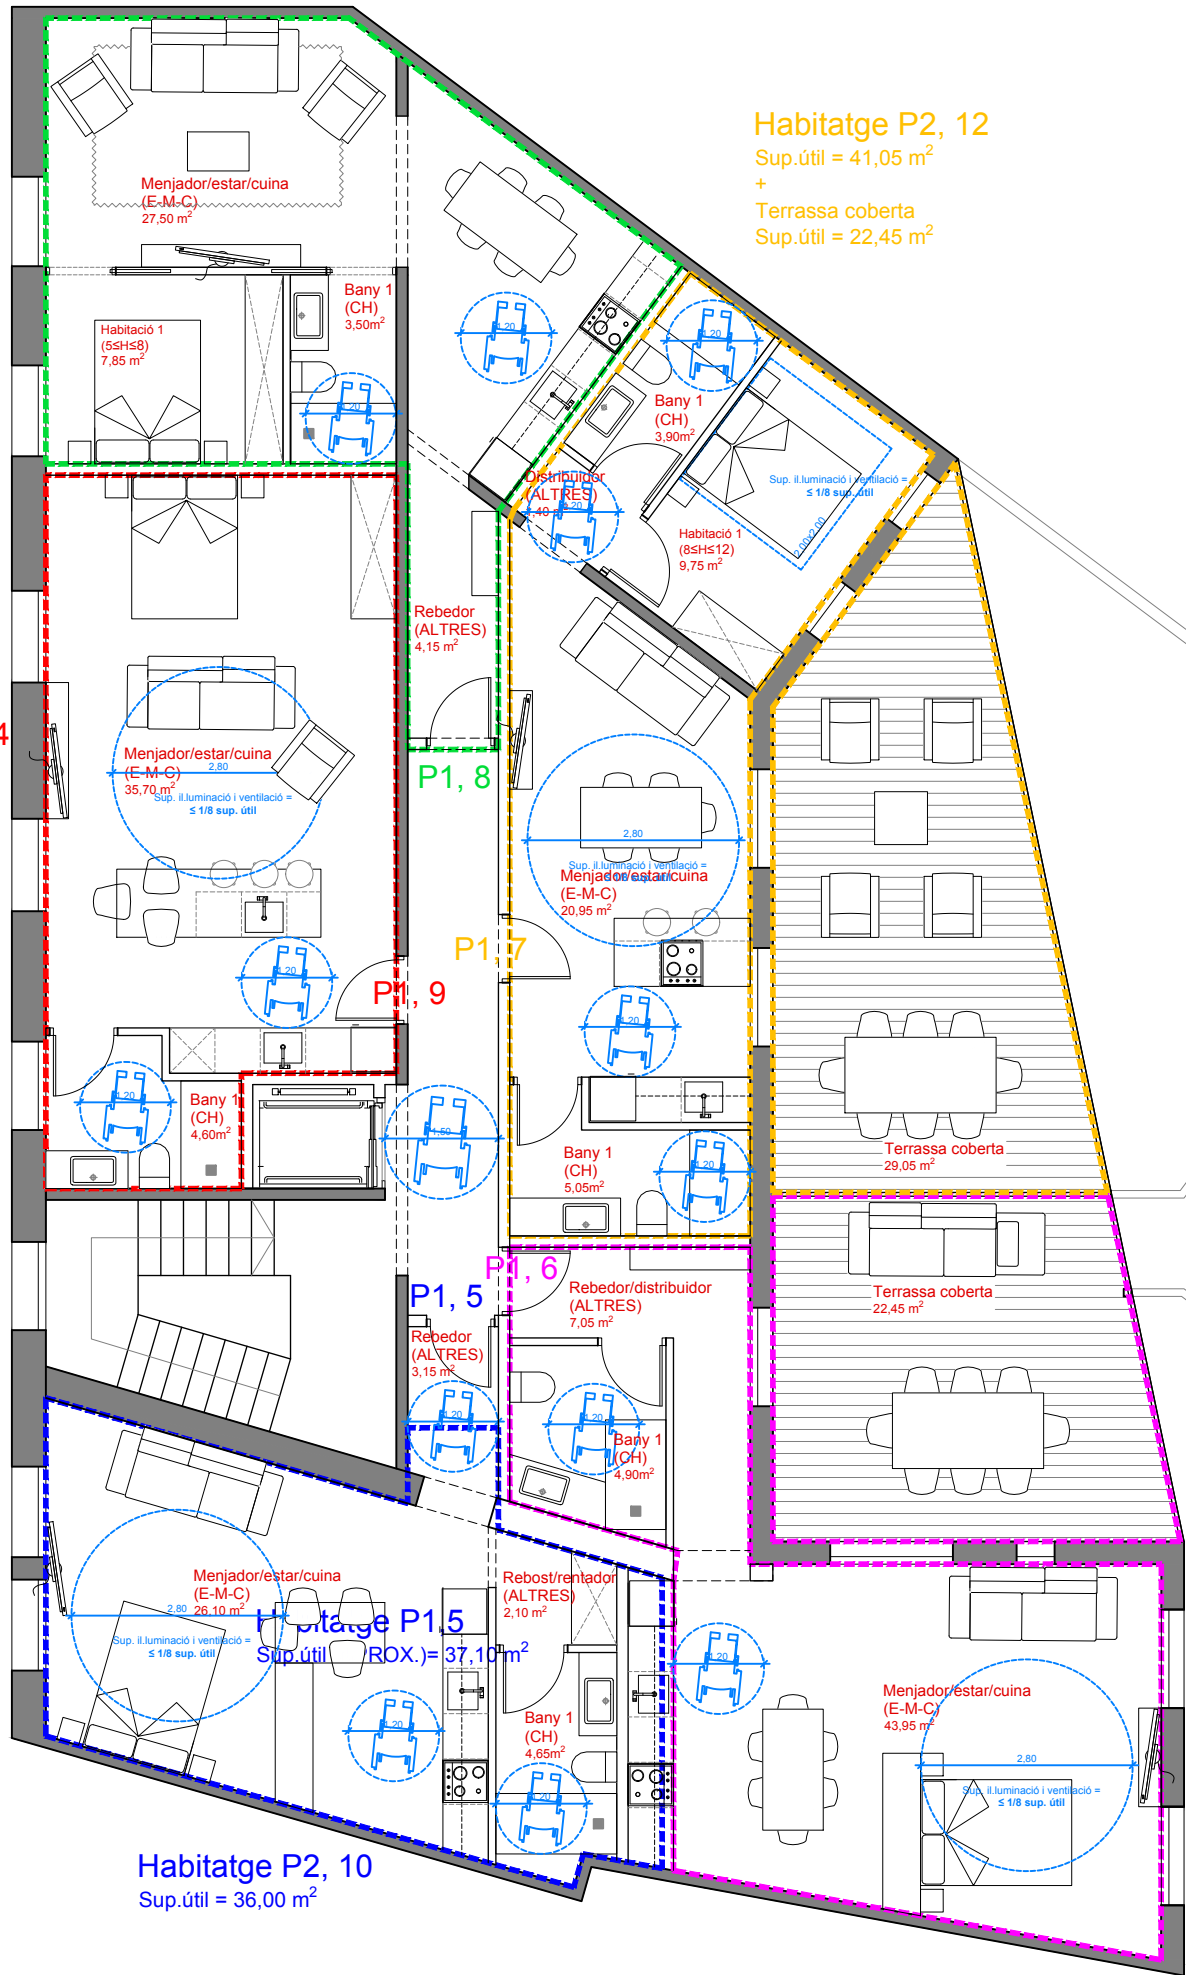

Superfícies construïdes existents		
Edifici c/ LA UNIÓ, núm. 10. LLANÇA		
	Sup. Edificada	No edificada
Sup. Construïda Pl. Soterrani:	551,00 m ²	
Sup. Construïda Pl. Baixa:	267,00 m ²	284,00 m ²
Sup. Construïda Pl. Primera:	267,00 m ²	
Sup. Construïda Pl. Segona:	267,00 m ²	
Sup. Construïda Pl. Coberta:	36,00 m ²	231,00 m ²
Sup. Terrassa Pl. Coberta:		
TOTAL SUP. CONSTRUÏDA:	1.388 m²	515,00 m²
TOTAL SUP. CONST. TERRASSES:		

SUPERFÍCIE SOLAR EDIFICAT: (2402124EG1920S0001PW)	551,00 m ²	
SUPERFÍCIE SOLAR ADJACENT: (2402133EG1920S0001KW)		427,00 m ²

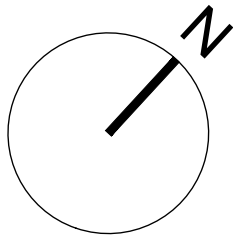

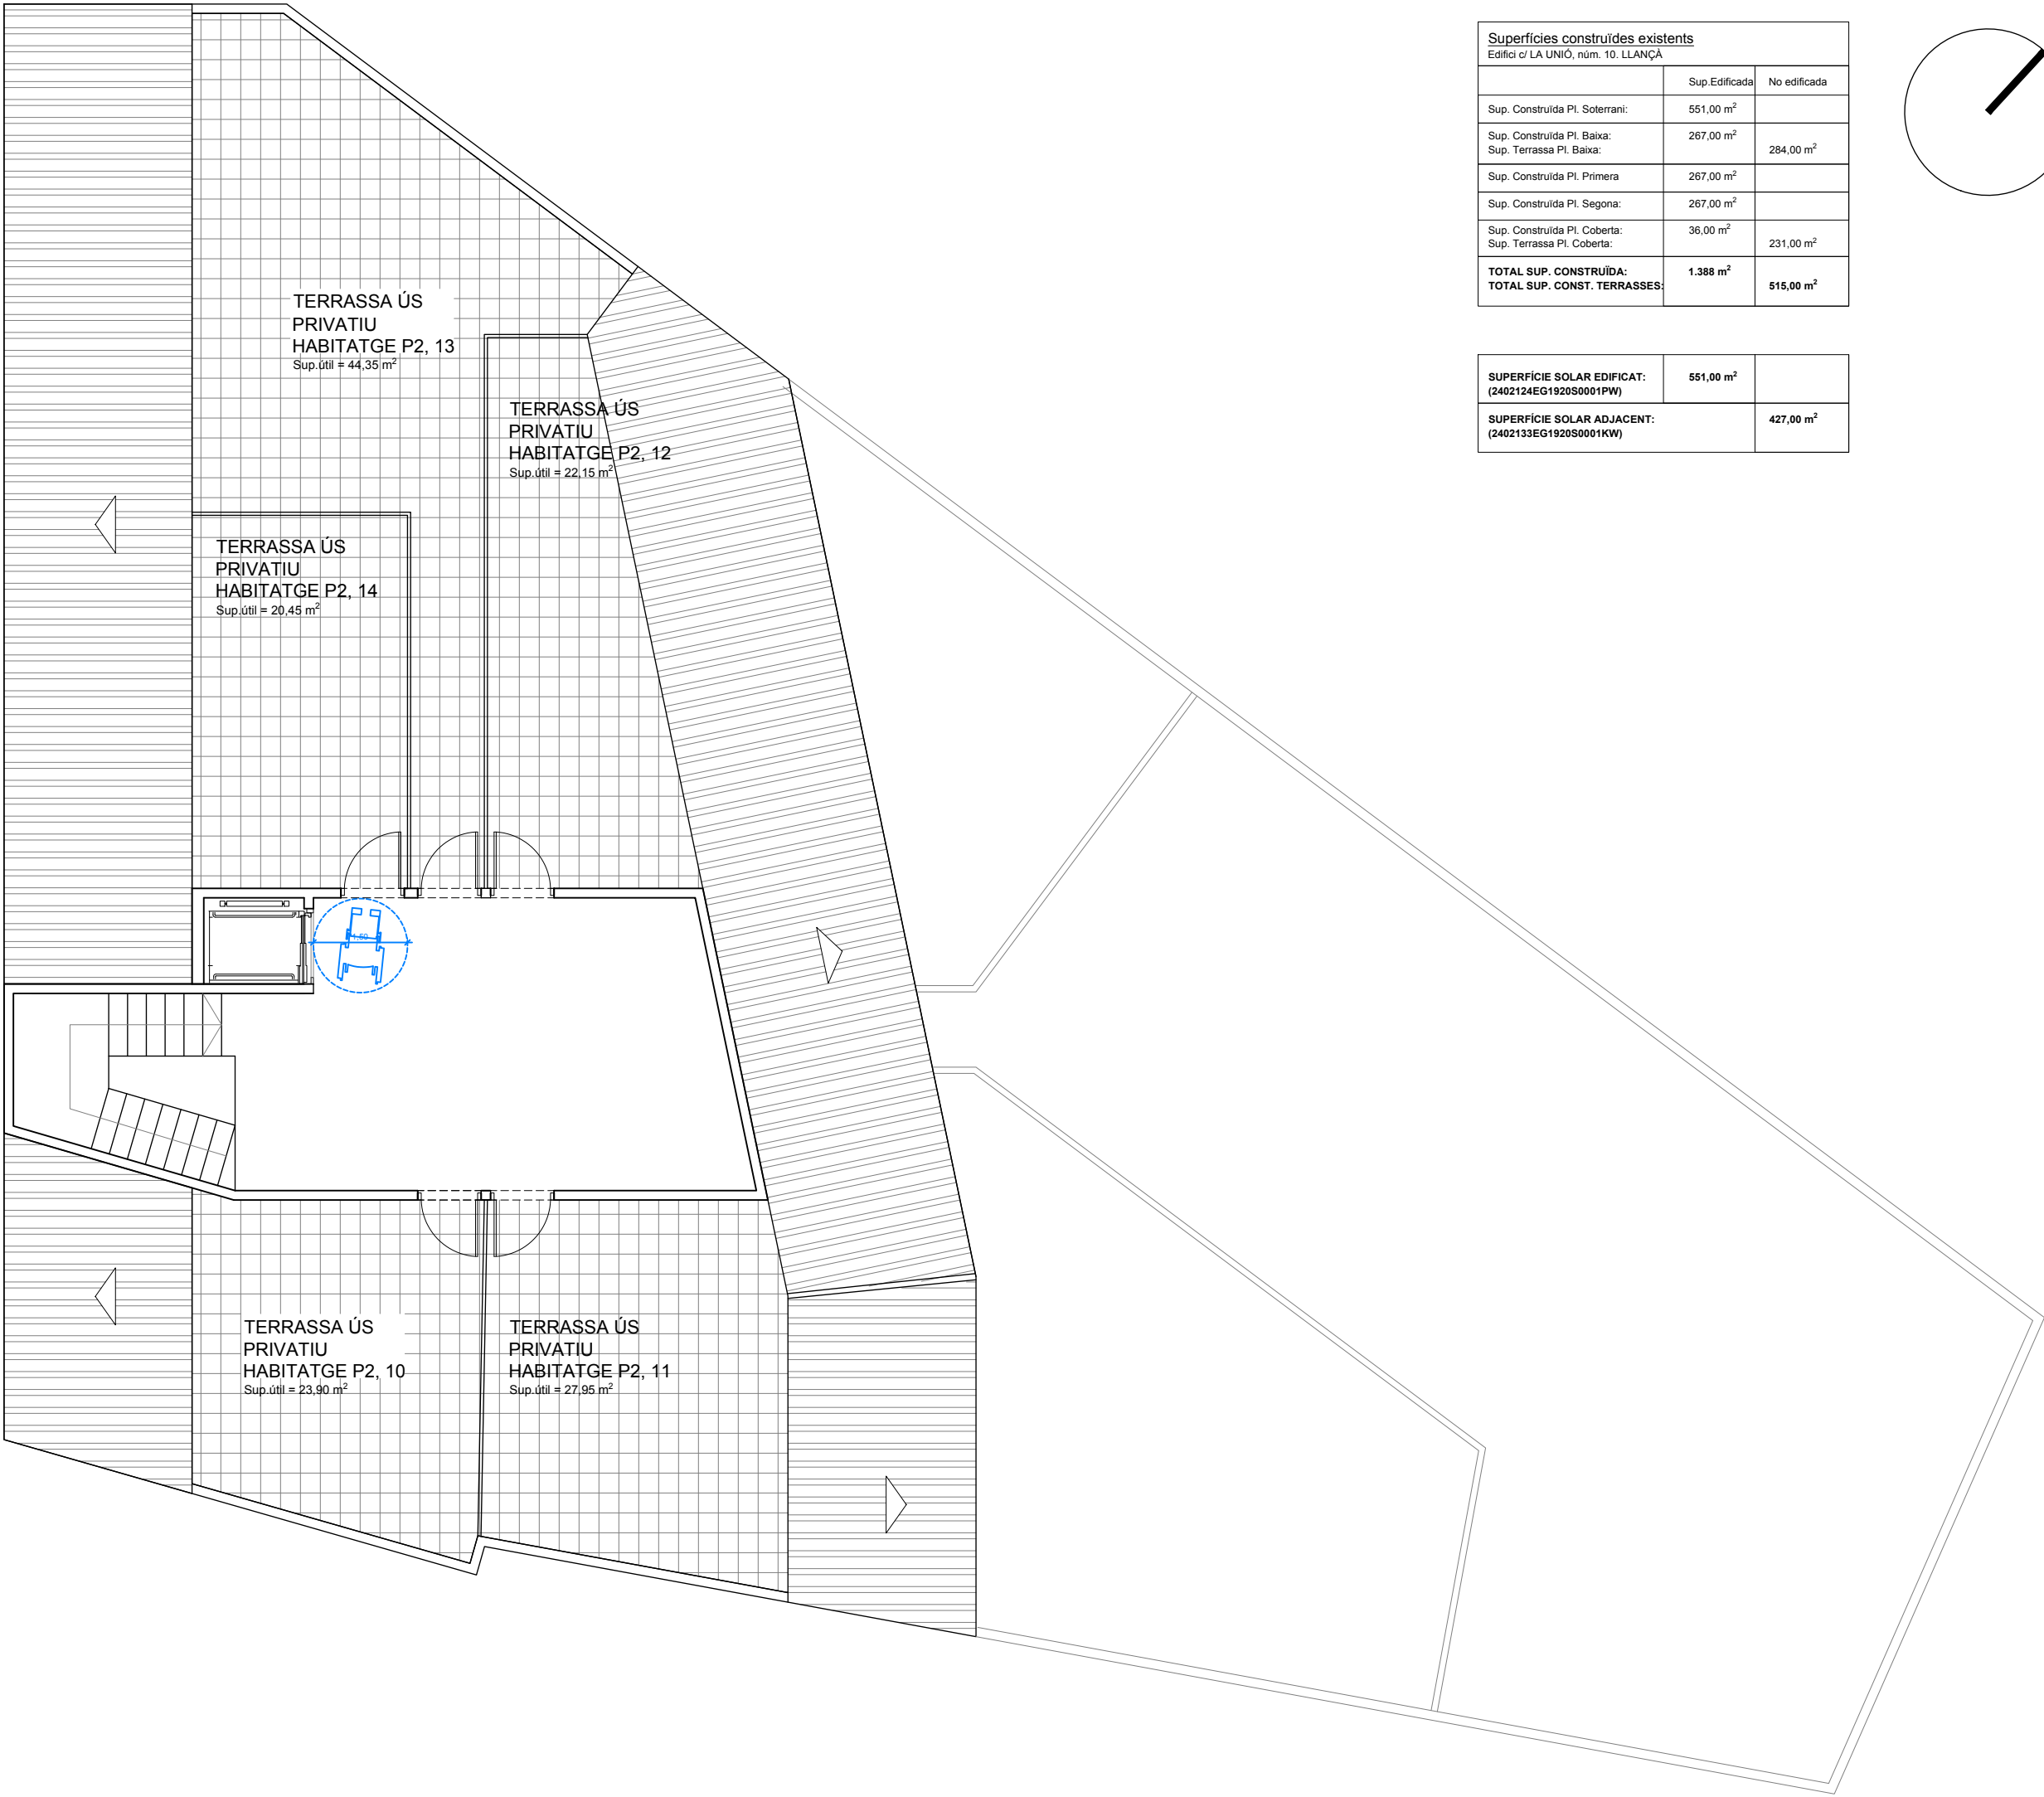

Superfícies construïdes existents		
Edifici c/ LA UNió, núm. 10. LLANÇA		
	Sup. Edificada	No edificada
Sup. Construïda Pl. Soterrani:	551,00 m²	
Sup. Construïda Pl. Baixa:	267,00 m²	284,00 m²
Sup. Construïda Pl. Primera	267,00 m²	
Sup. Construïda Pl. Segona:	267,00 m²	
Sup. Construïda Pl. Coberta:	36,00 m²	231,00 m²
Sup. Terrassa Pl. Coberta:		
TOTAL SUP. CONSTRUÏDA:	1.388 m²	
TOTAL SUP. CONST. TERRASSES:		515,00 m²

SUPERFÍCIE SOLAR EDIFICAT: (2402124EG1920S0001PW)	551,00 m²	
SUPERFÍCIE SOLAR ADJACENT: (2402133EG1920S0001KW)		427,00 m²